


+6
piętro

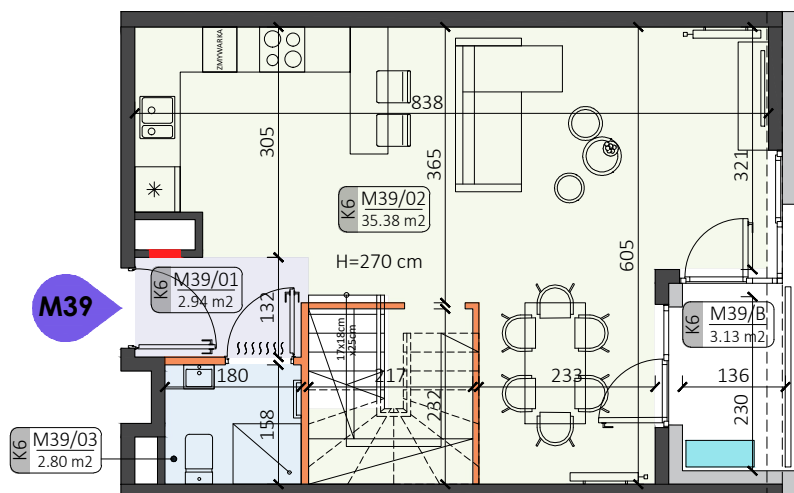

ZESTAWIENIE POWIERZCHNI:

M39/01 PRZEDPOKÓJ	2.94 m ²
M39/02 POKÓJ DZIENNY Z KUCHNIĄ I JADALNIĄ	35.38 m ²
M39/03 ŁAZIENKA	2.80 m ²
M39/05 POKÓJ	10.17 m ²
M39/06 POKÓJ	11.23 m ²
M39/07 POKÓJ	7.14 m ²
M39/08 ŁAZIENKA	10.56 m ²
M39/09 PRZEDPOKÓJ	9.26 m ²

POW. UŻYTKOWA:

89.48 m²


M39/04 KOMUNIKACJA - SCHODY	4.84 m ²
M39/B BALKON	3.13 m ²
M39/T TARAS	72.09 m ²

LEGENDA:

- ściany możliwe do aranżacji
- ściany niedemontowalne
- możliwa lokalizacja jednostki zewnętrznej klimatyzacji (jednostka jedynie na posadzce)
- rozdzielnia elektryczna
- taras nieużytkowy
- taras
- belka konstrukcyjna

H=270 cm wysokość wykończonego pomieszczenia


LOKALIZACJA:

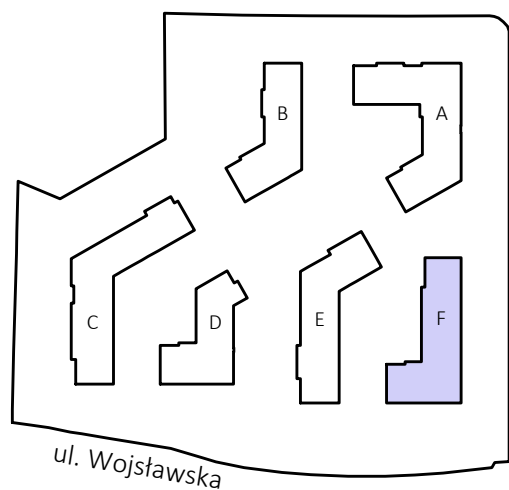


ul. Racławicka

ul. Wojsławska



+6
piętro

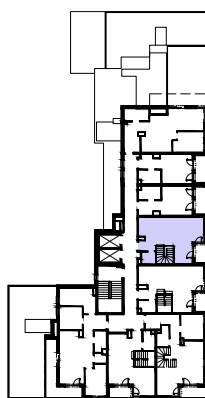


+7
piętro

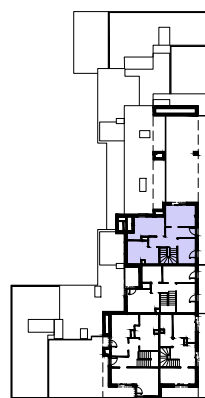

+7
piętro

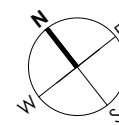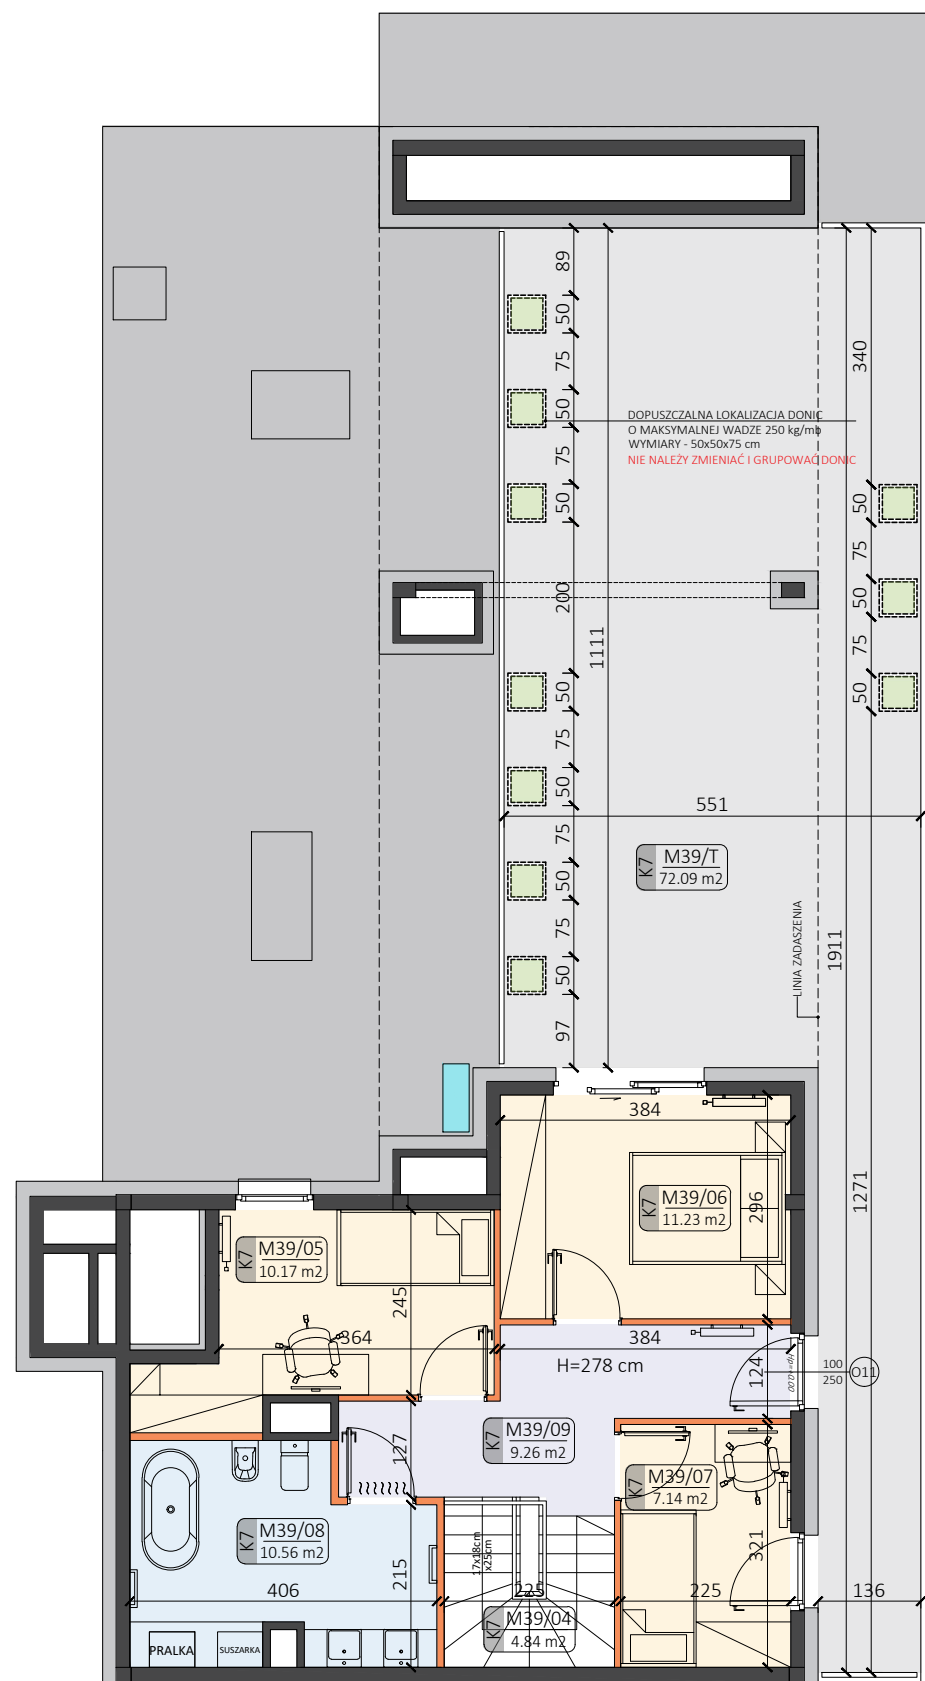

0 1m 2m 3m 4m 5m

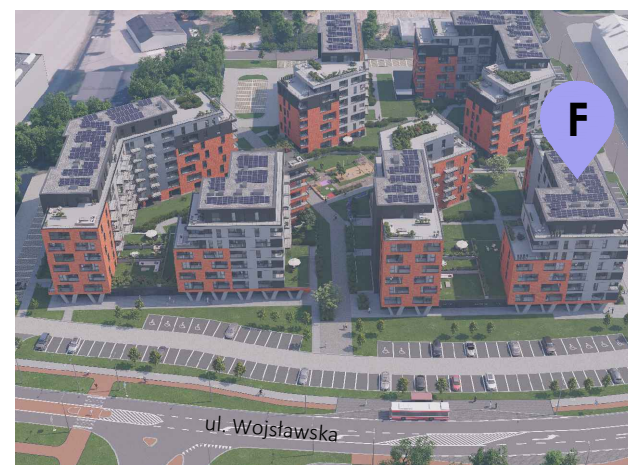

Podane na karcie wymiary pomieszczeń są poglądowe, wskazano je zgodnie z projektem architektoniczno-budowlanym (bez uwzględnienia grubości tynków), w świetle pionowych przegród (ścian) w stanie surowym. Powierzchnia użytkowa lokalu jest określona na podstawie Rozporządzenia Ministra Transportu, Budownictwa i Gospodarki Morskiej z dnia 25 kwietnia 2012 r. w sprawie szczegółowego zakresu i formy projektu budowlanego, zgodnie z zasadami zawartymi w polskiej normie PN-ISO 9836:1997. Powierzchnia użytkowa została obliczona w stosunku do wysokości pomieszczenia w świetle - przy wysokości pomieszczenia powyżej 2,20 m - 100 % powierzchni zaliczanej do pow. użytkowej, w zakresie 1,40 - 2,20 m - 50 % zaliczanej do pow. użytkowej oraz poniżej 1,40 m - nie zaliczana do powierzchni użytkowej. Przedstawiona aranżacja ma charakter wyłącznie przykładowy. Elementy aranżacyjne (meble, AGD, elementy dekoracyjne, ozdoby itp.) nie wchodzi w skład oferty i wykończenia lokalu. Karta nie stanowi publicznego zapewnienia Dewelopera co do właściwości lokalu.